



Südost-Ansicht


Sonnenhaus Ingolstadt (Doppelhaus)

Energie im Doppelpack

Auch bei diesem Doppelhaus kommt die Solartechnik voll zum Einsatz und macht Sie von den Energiepreisen weitestgehend unabhängig. Jede Haushälfte hat sein eigenes »Solarkraftwerk«.

Erdgeschoss A* 60,2 m²


Erdgeschoss B* 60,2 m²

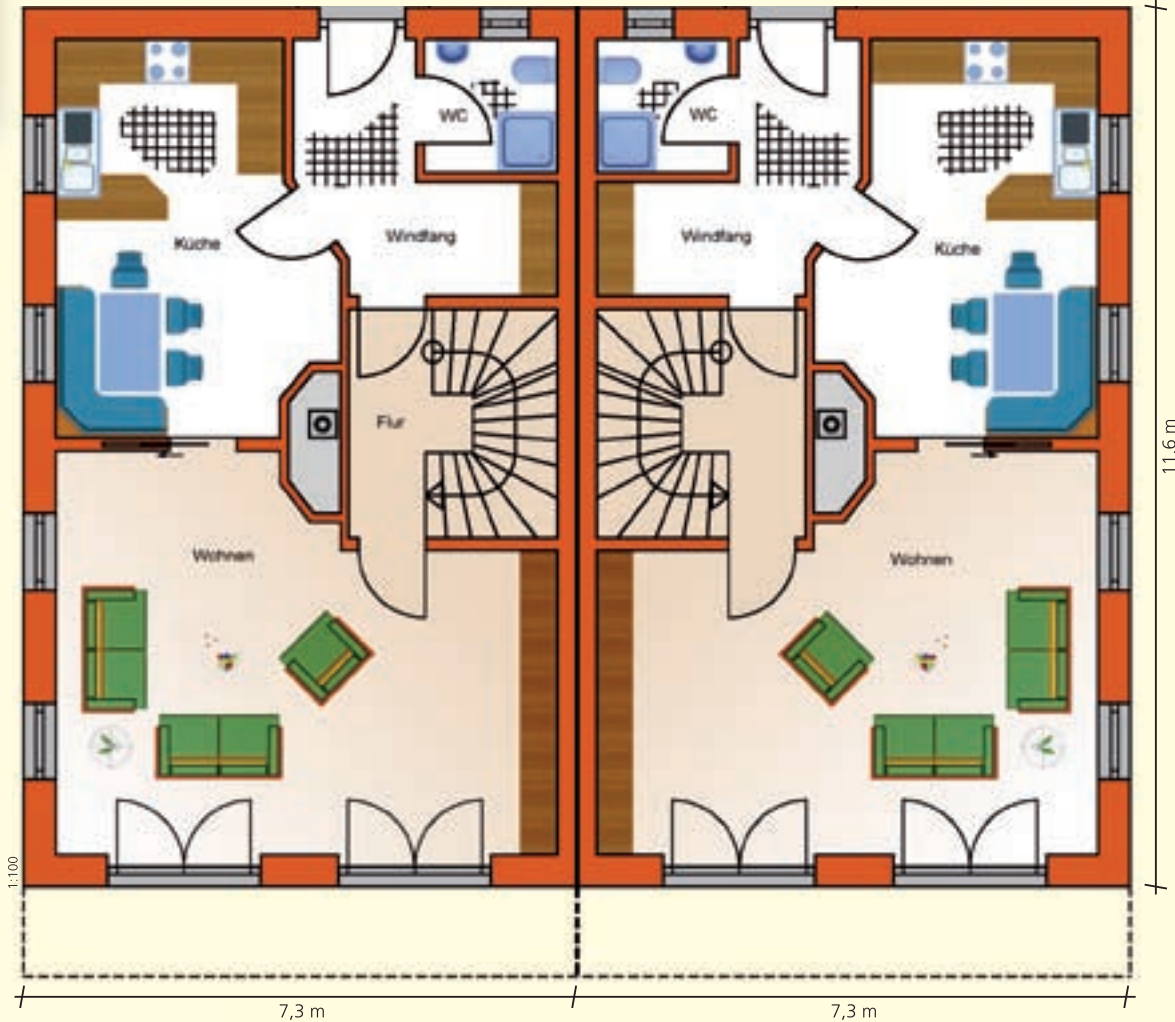

■ Wohnflächenberechnung Erdgeschoss A	
Wohnen	30,0 m ²
Küche	11,9 m ²
Windfang	7,2 m ²
Flur	8,1 m ²
WC	3,0 m ²
Wohnfläche	60,2 m²

■ Wohnflächenberechnung Erdgeschoss B	
Wohnen	30,0 m ²
Küche	11,9 m ²
Windfang	7,2 m ²
Flur	8,1 m ²
WC	3,0 m ²
Wohnfläche	60,2 m²




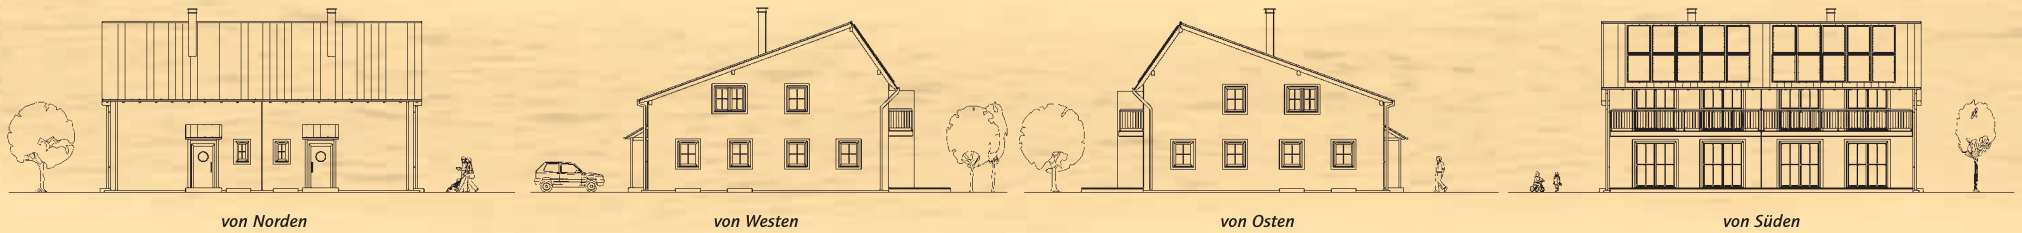

Obergeschoss A* 94,3 m²

Obergeschoss B* 94,3 m²

Dachgeschoss A* 16,4 m²

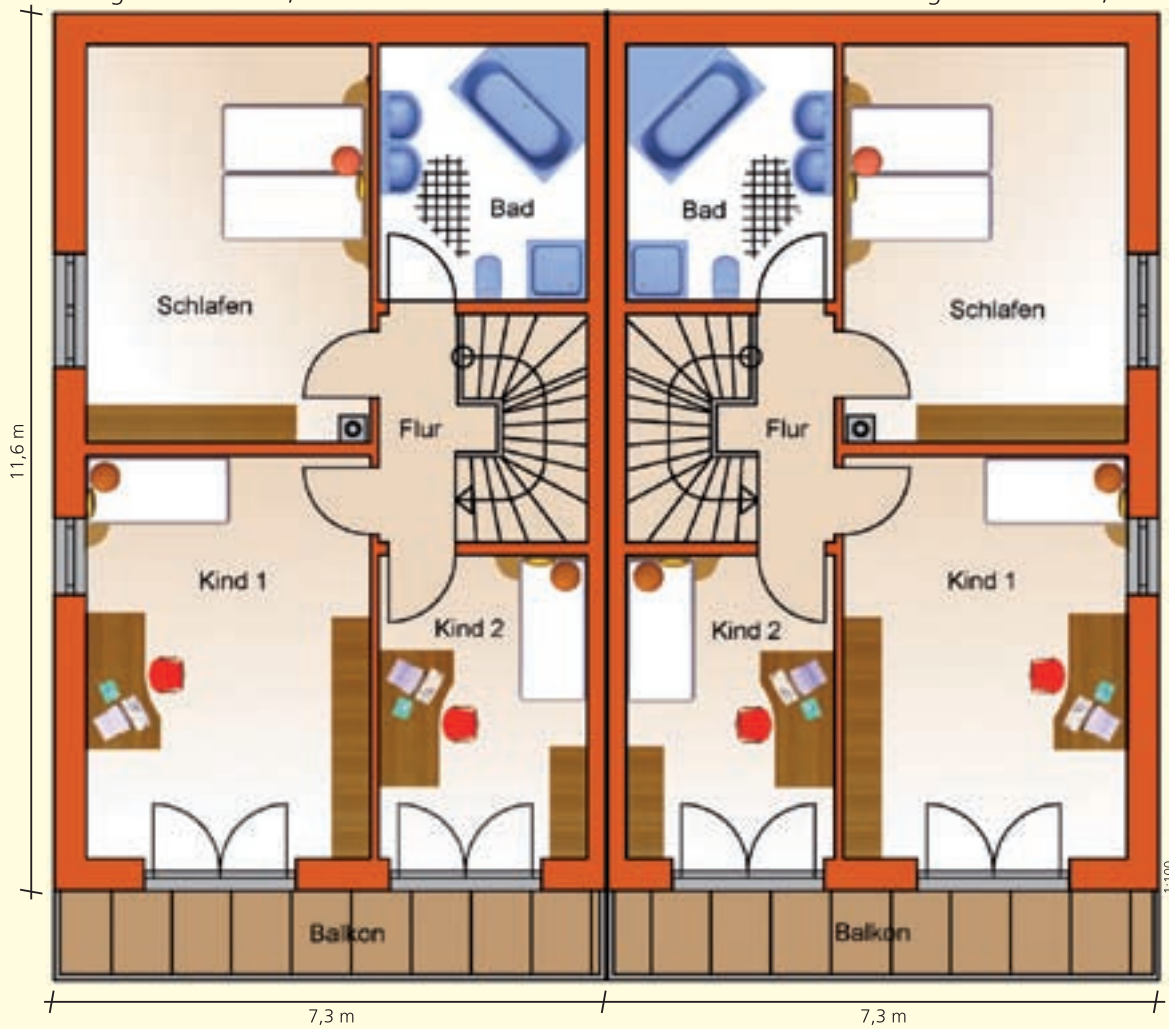

■ Wohnflächenberechnung
Obergeschoss A


Kind 1	19,4 m ²
Schlafen	16,7 m ²
Kind 2	10,7 m ²
Bad	7,3 m ²
Flur	3,4 m ²
Balkon	4,3 m ²
Wohnfläche	61,8 m²

■ Gesamtwohnfläche A: 138,4 m²


■ Wohnflächenberechnung
Obergeschoss B

Kind 1	19,4 m ²
Schlafen	16,7 m ²
Kind 2	10,7 m ²
Bad	7,3 m ²
Flur	3,4 m ²
Balkon	4,3 m ²
Wohnfläche	61,8 m²

■ Gesamtwohnfläche B: 138,4 m²

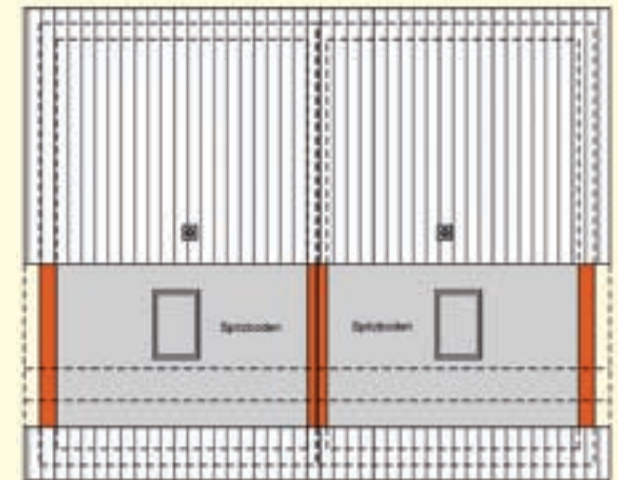

Dachgeschoss B* 16,4 m²

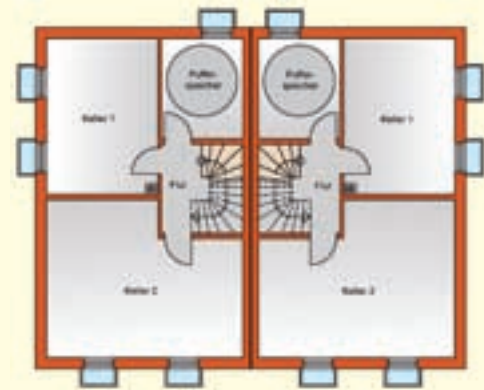

Keller A** ca. 68,8 m²

Keller B** ca. 68,8 m²



* Wohnflächenberechnung nach DIN ** Nutzfläche